


桂林市中心城区5G基站规划图



图例

- 灯杆塔
- 其他地面塔

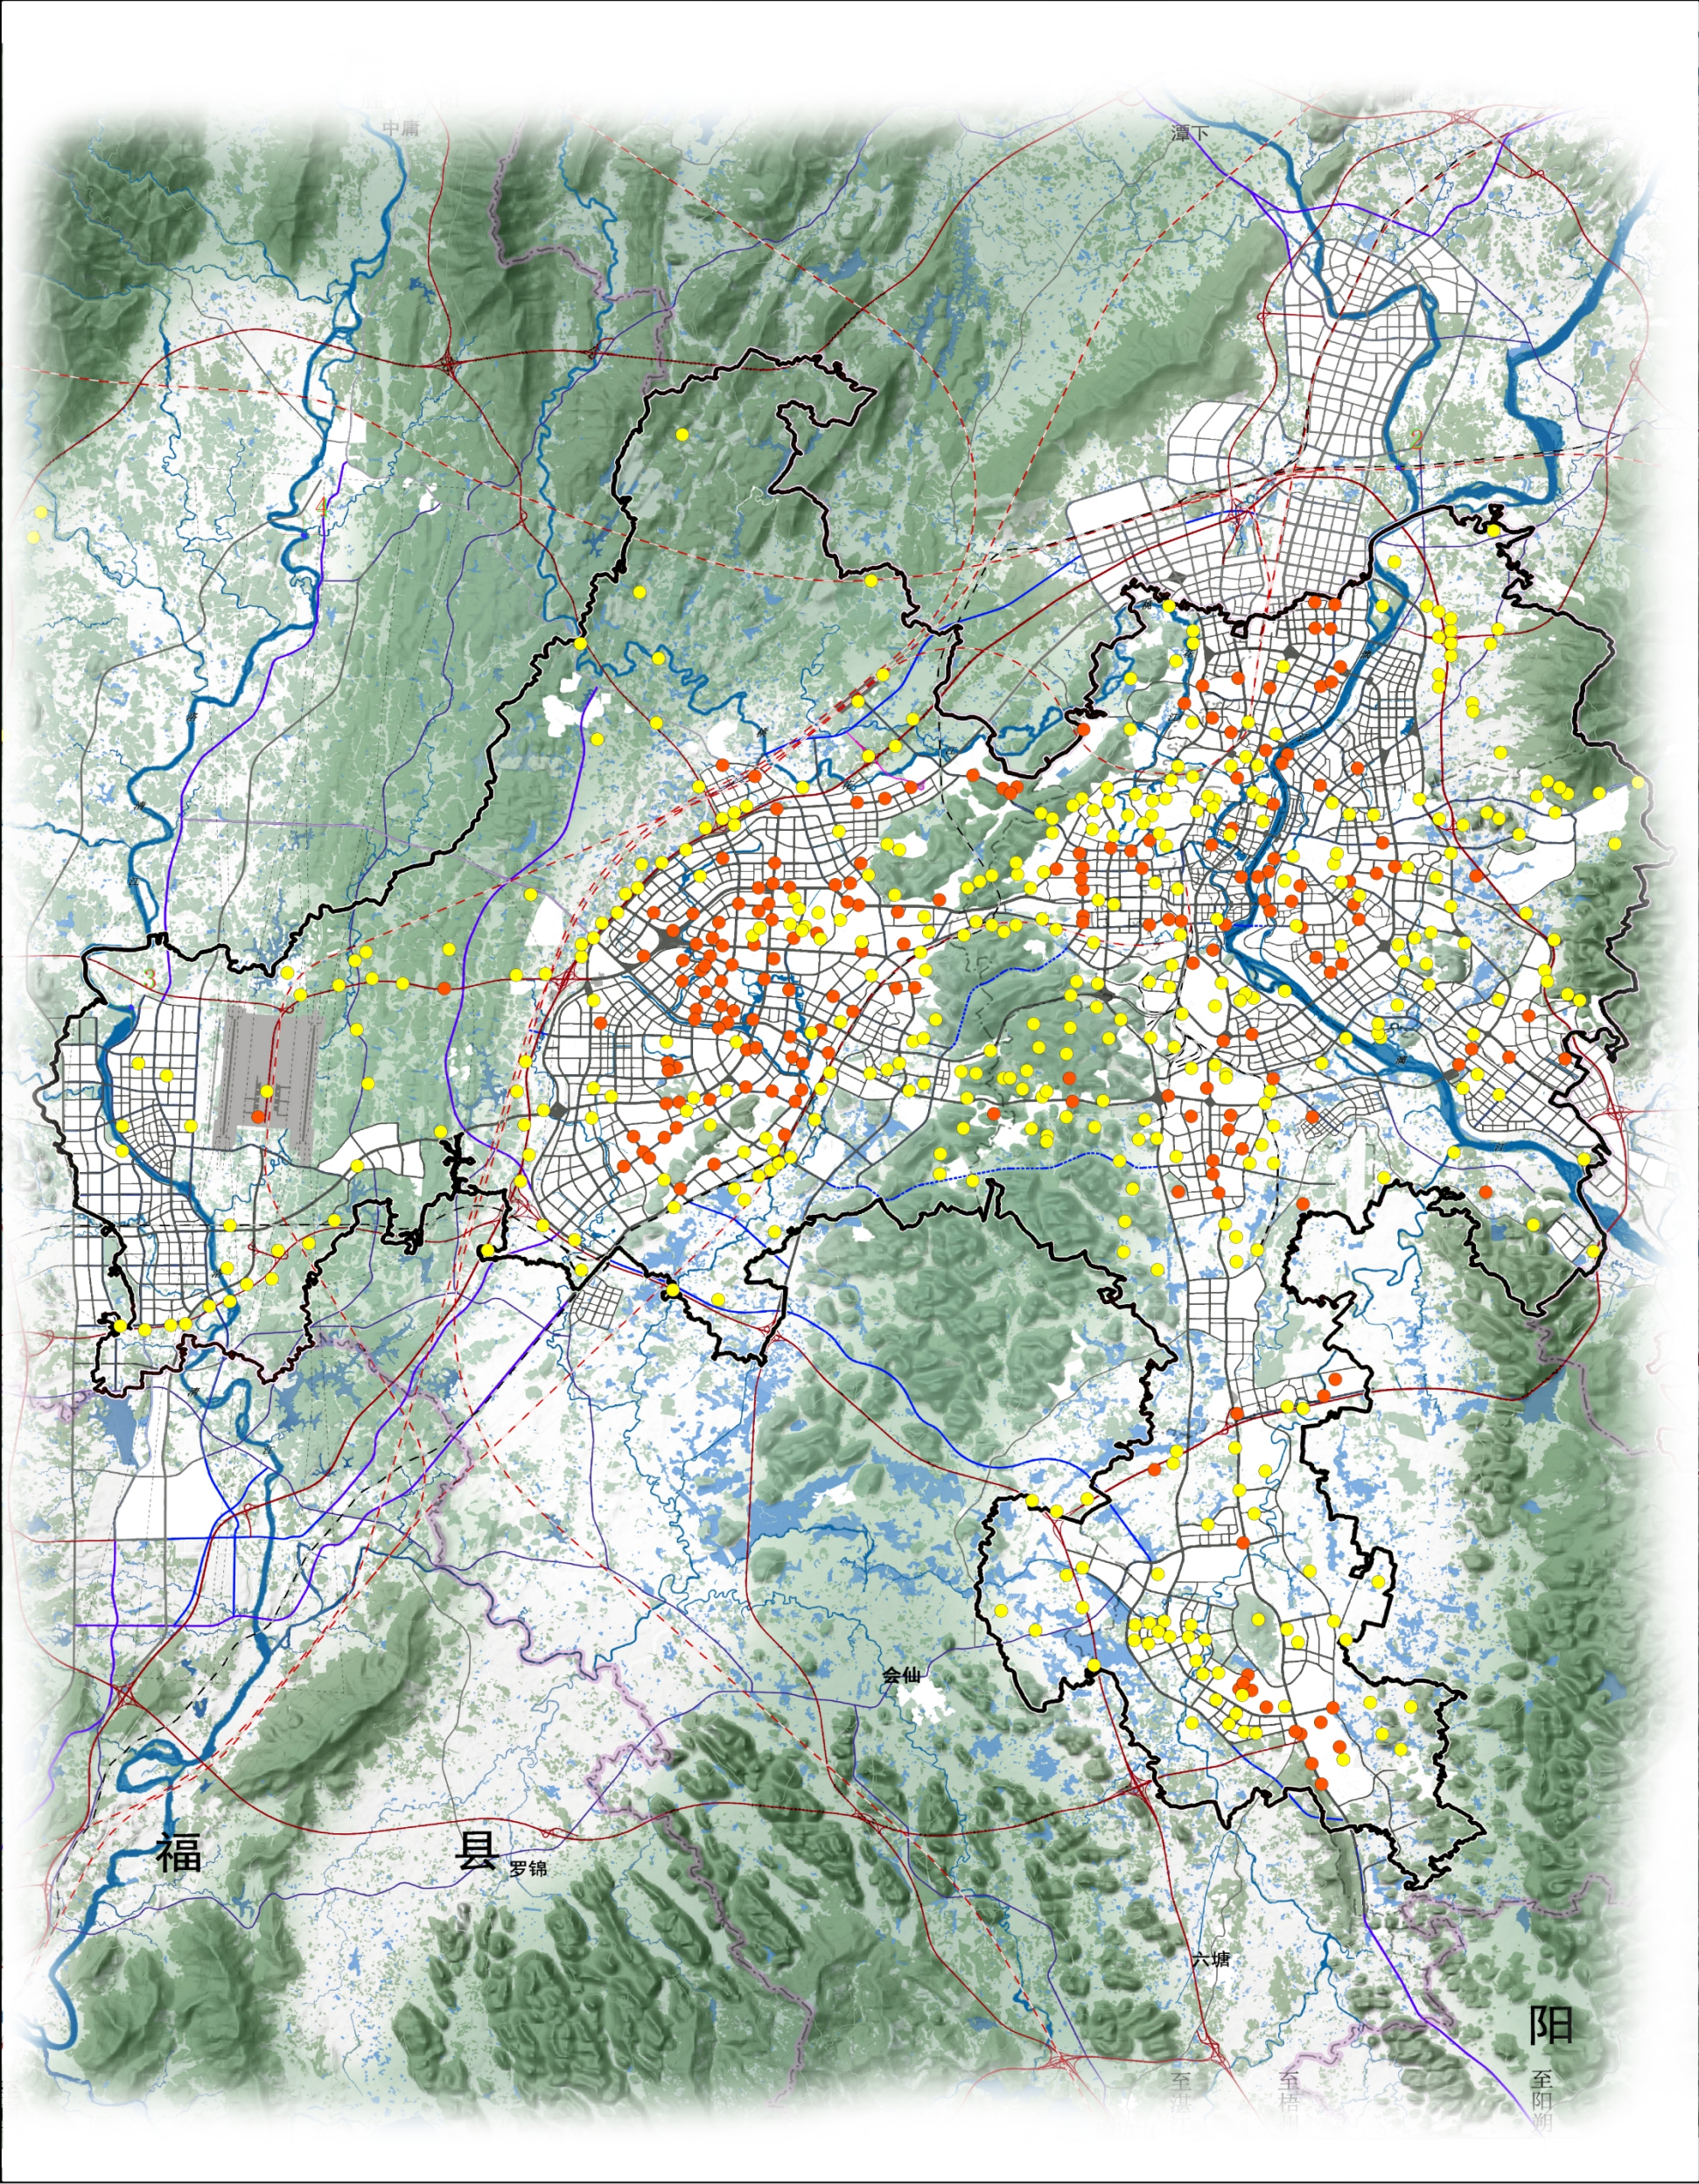